



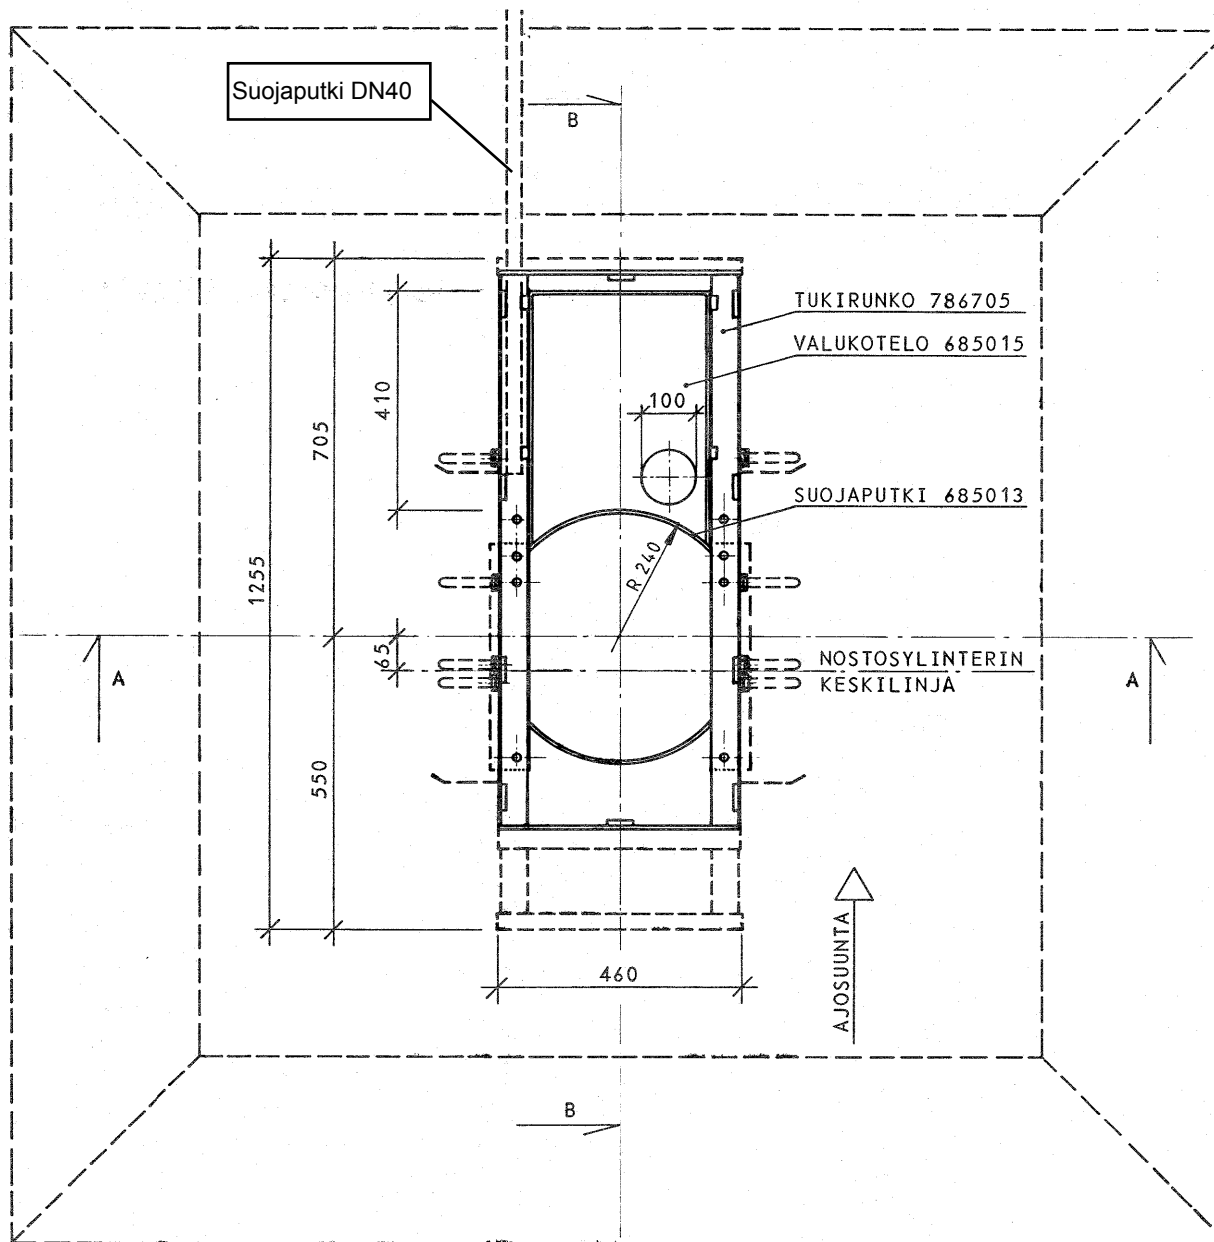


BETONI : K 25 - 2

TERÄS : $\varnothing = A 500 H$

 Henry Fordin katu 5 00150 Puh. (90) 12341	Mitta- kaava		Päiväys	Nimi
	1:10	Piirt.		
		Tark.	13.4.1989	JST
		Hyv.		
Stenhøj 1-sylinterinostin varustettuna pilotiohjauksella ja omalla pumppuyksiköllä. Tasopiirustus				140 - 04 - 3141

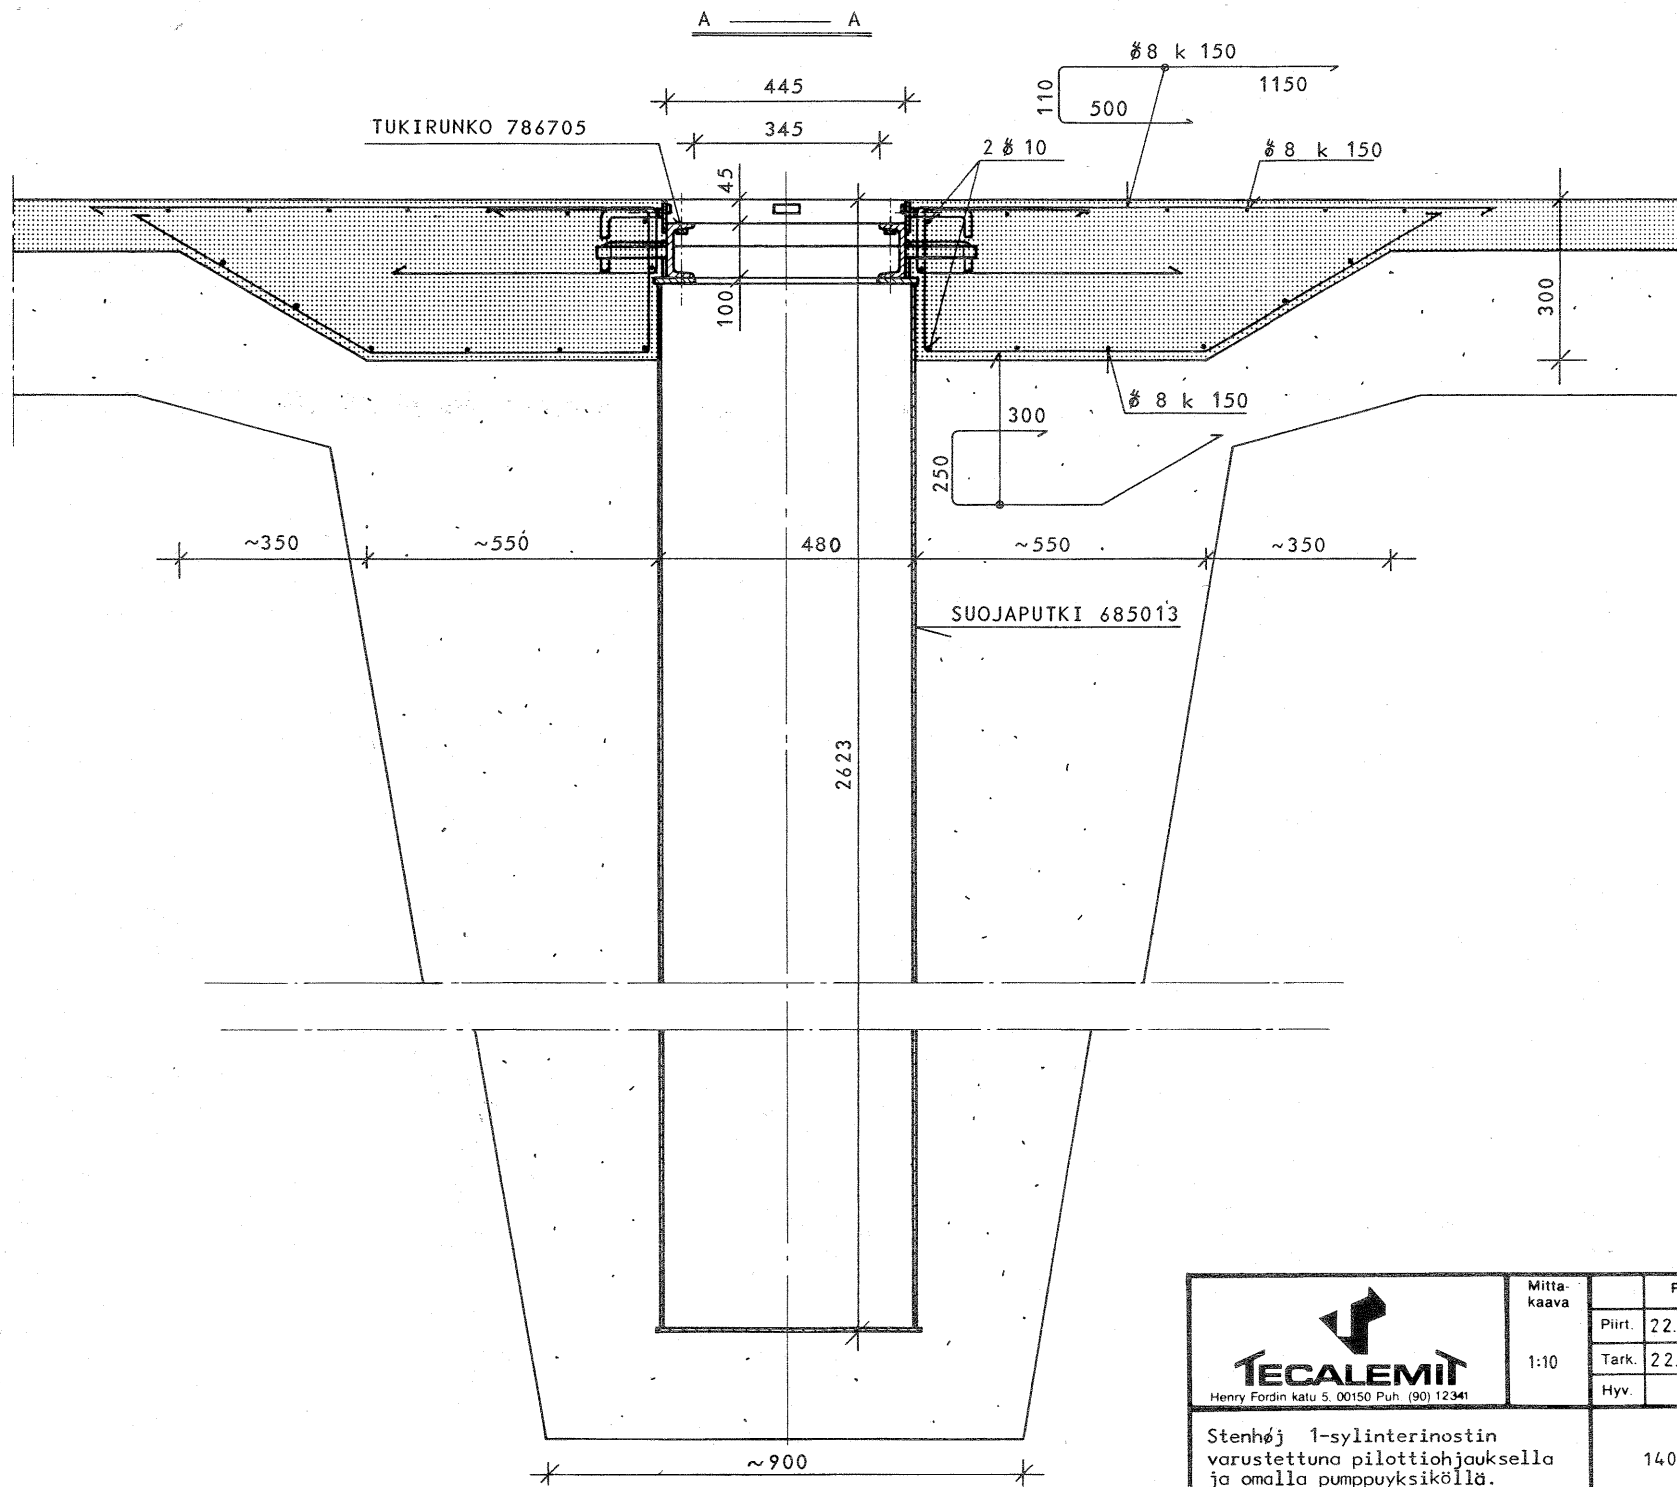

 Henry Fordin katu 5, 00150 Puh. (90) 12341	Mitta- kaava		Päiväys	Nimi
	1:10	Piirt.	22.3.1989	K.T.
		Tark.	22.3.1989	H.T.
		Hyv.		
Stenhøj 1-sylinterinostin varustettuna pilottiohjauksella ja omalla pumppuyksiköllä. Leikkaus A-A				140 - 04 - 3142

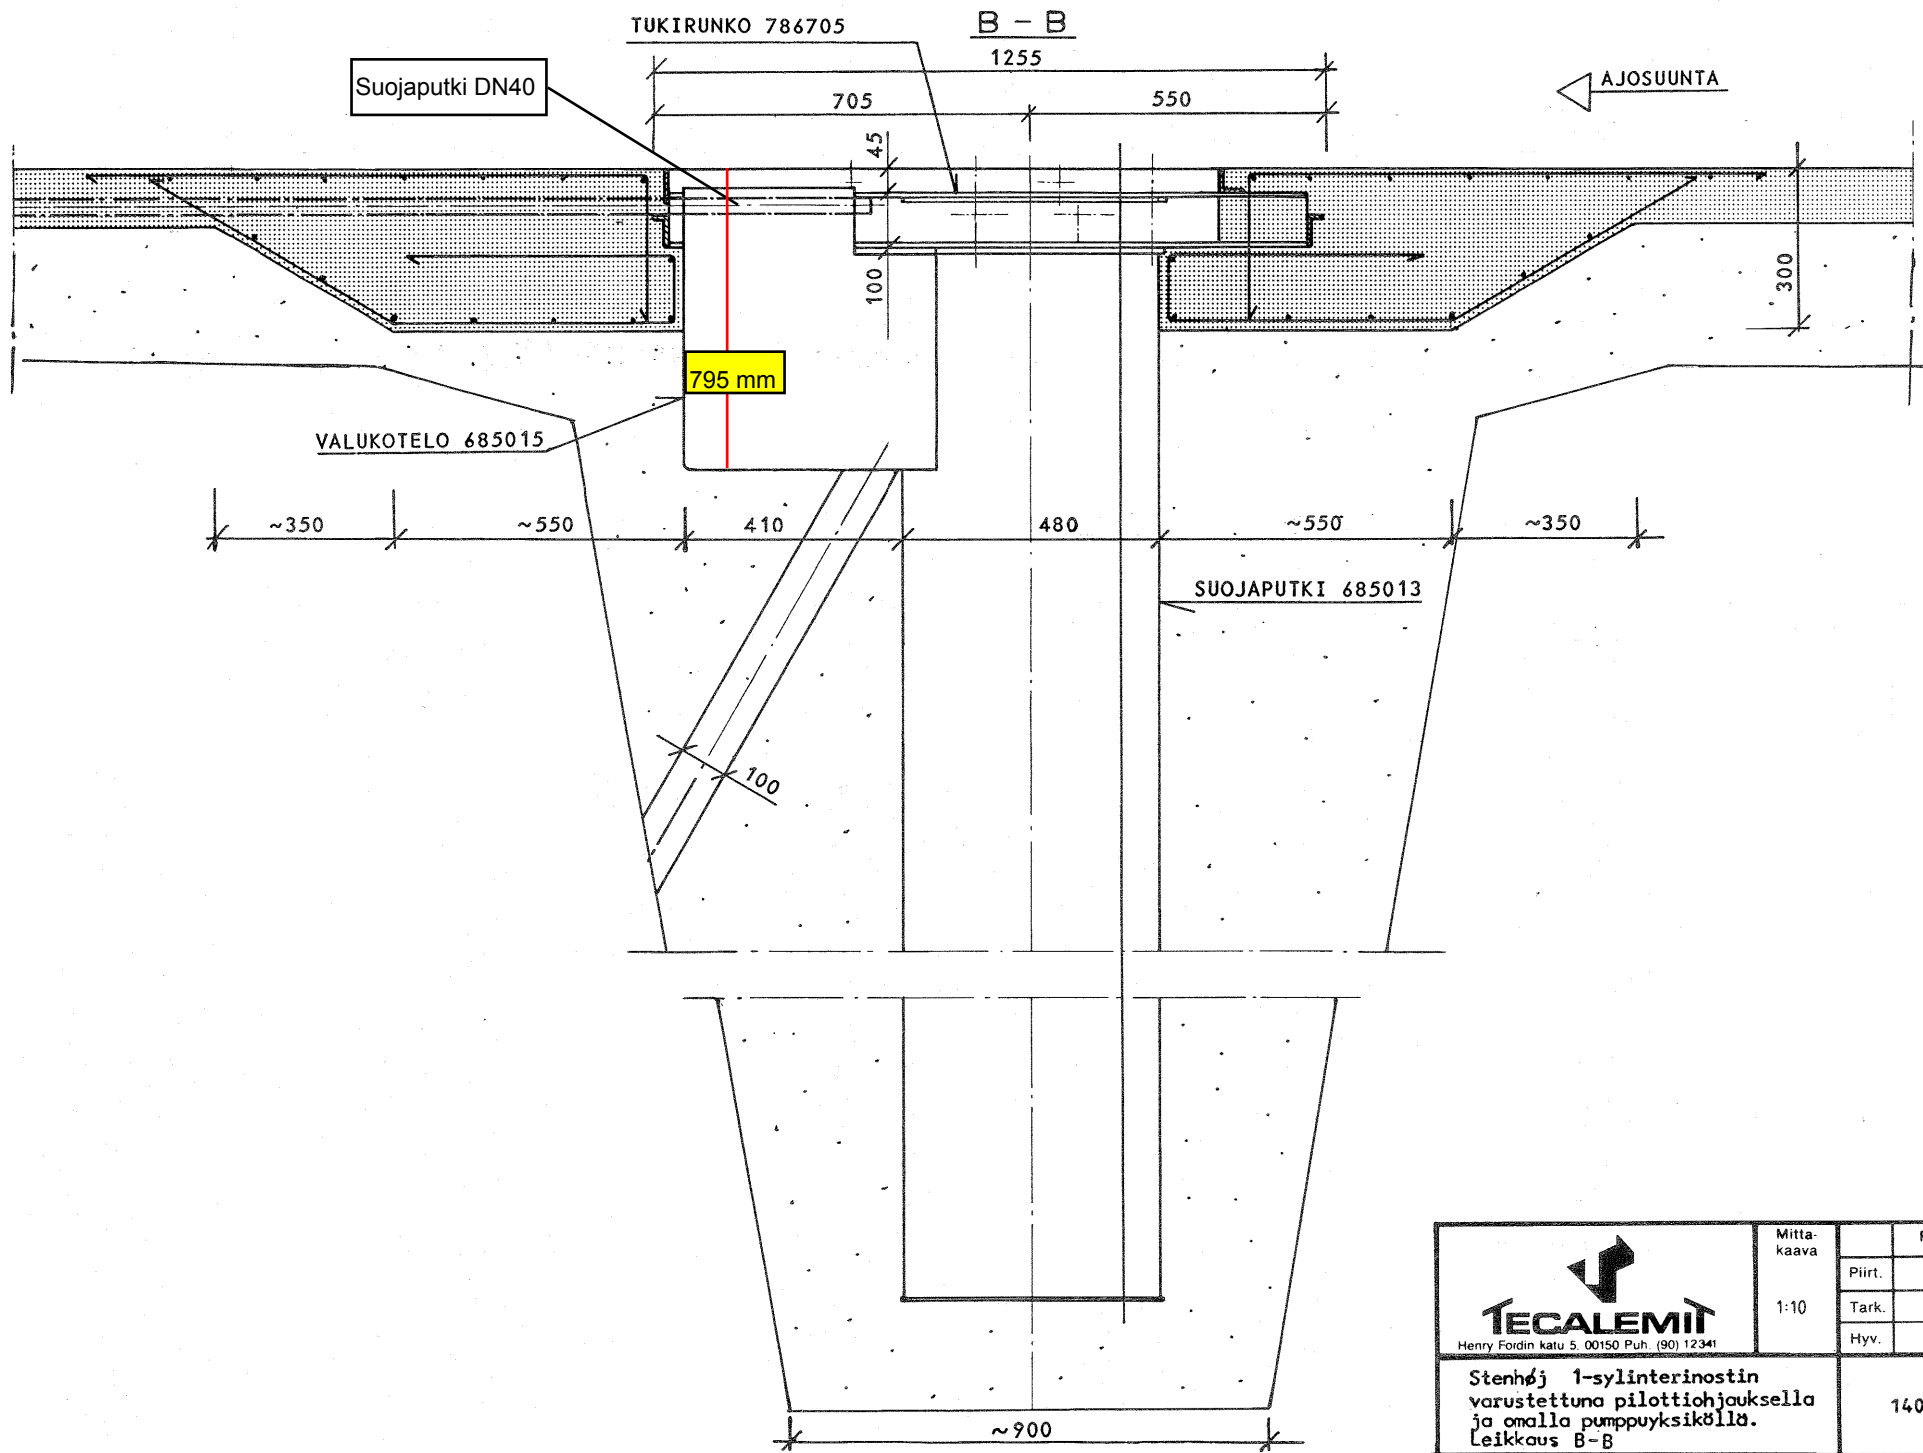

 TECALEMIT Henry Fordin katu 5 00150 Puh. (90) 12341	Mitta- kaava		Päiväys	Nimi
	1:10	Piirt.		
		Tark.		
		Hyv.		
Stenhøj 1-sylinterinostin varustettuna pilottiohjauksella ja omalla pumppuysiköllä. Leikkaus B-B		140 - 04 - 3145		